

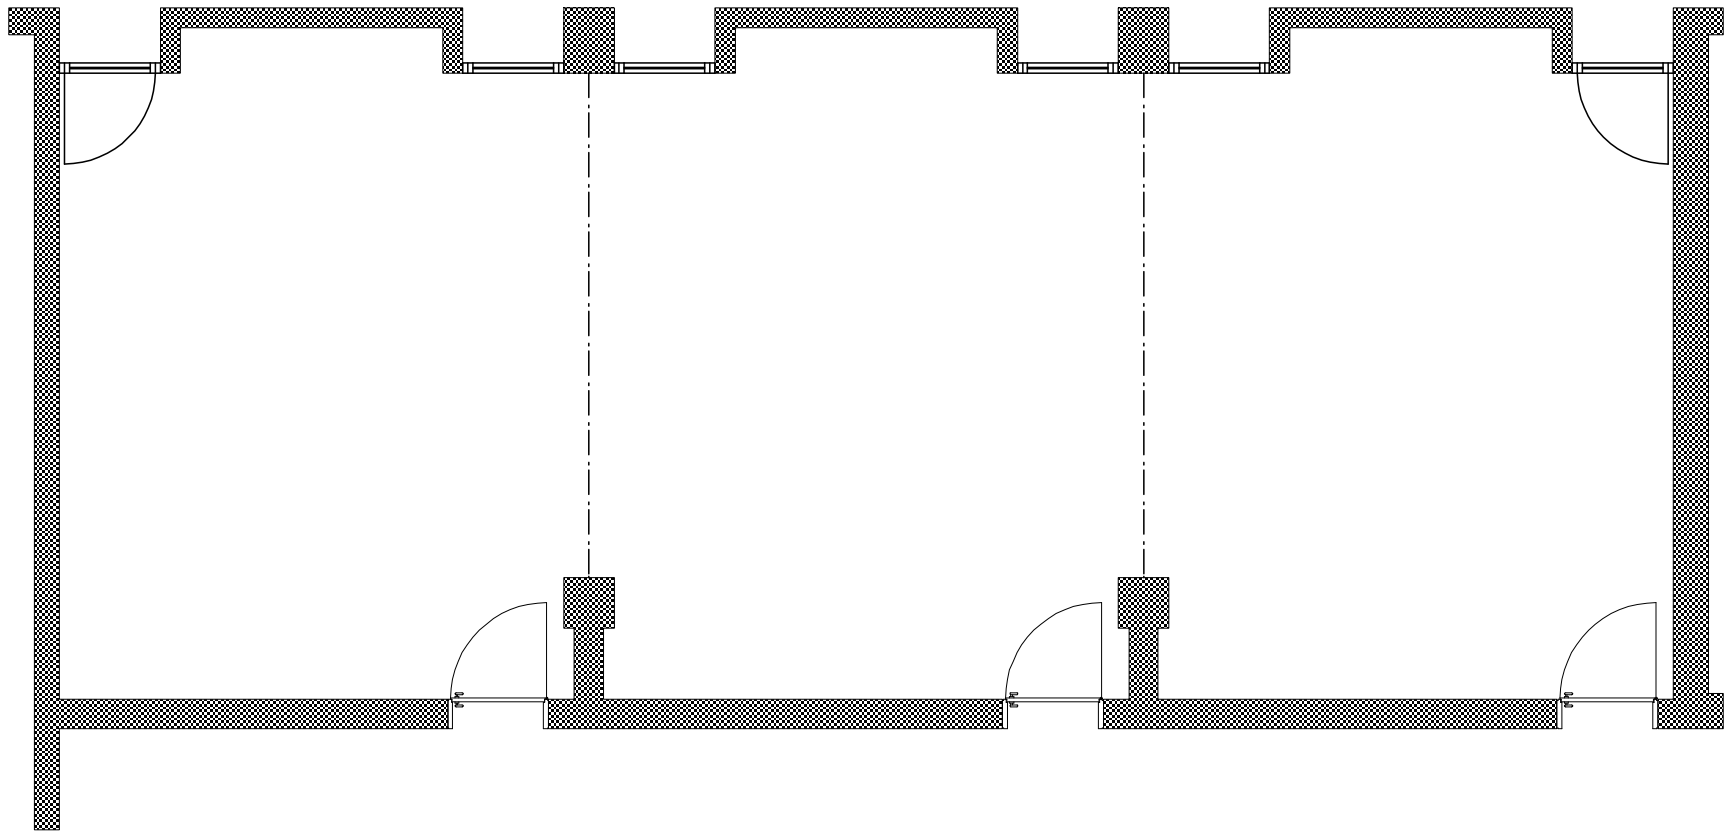




0 1,0 2,0 3,0 4,0 5,0 m

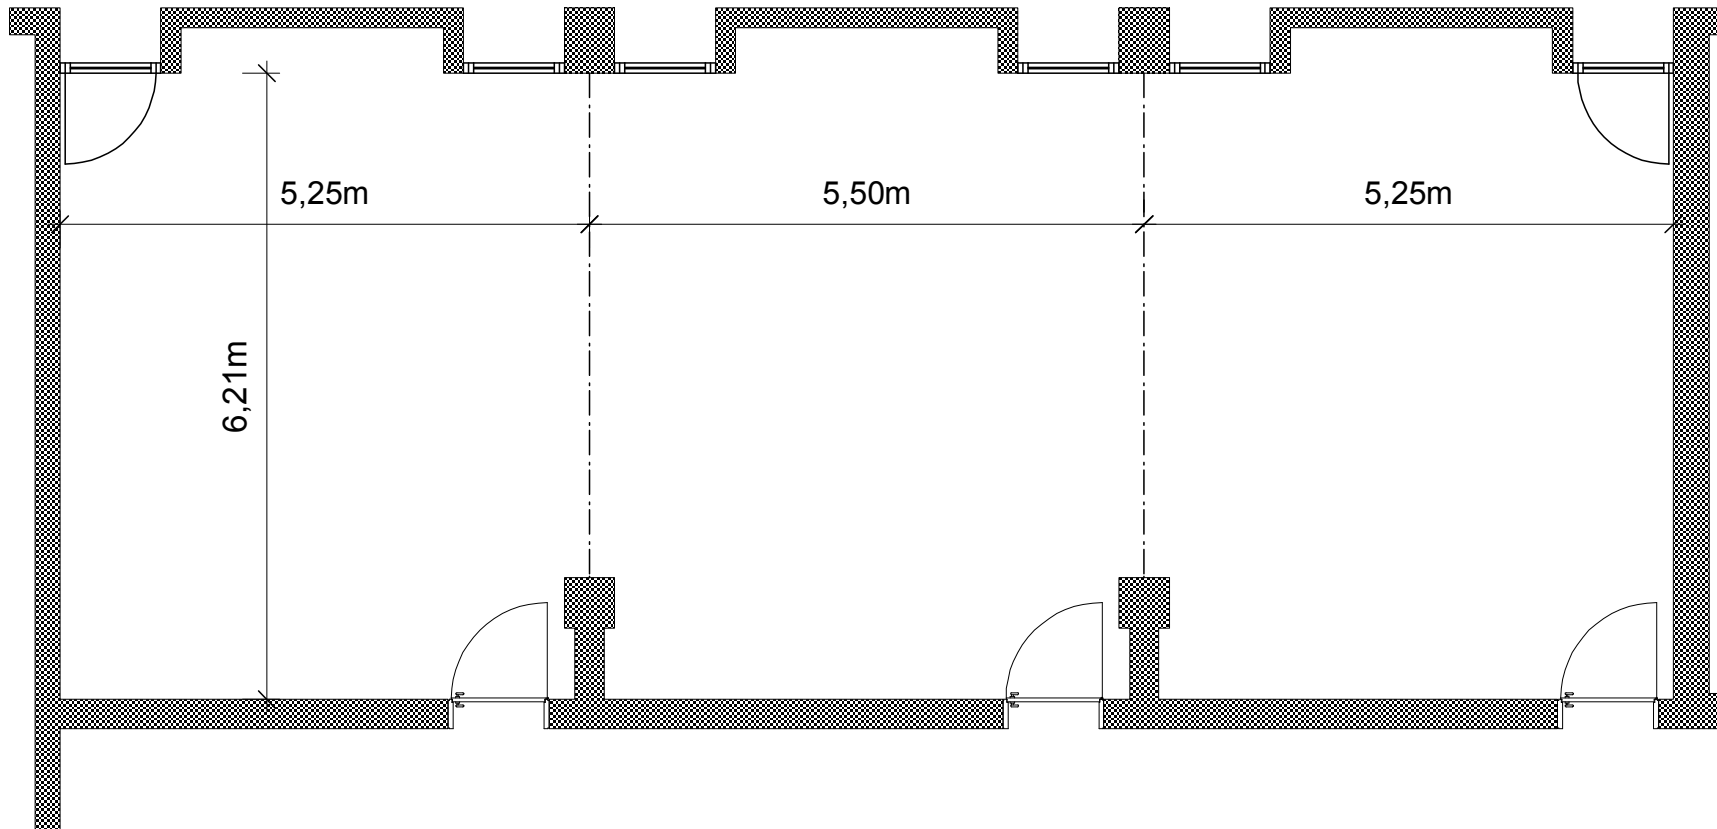



Sala "Muri-Gries - Erste & Neue - St. Michael" Saal - Scala/Maßst. 1:75

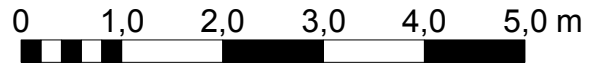

Sala "Muri-Gries - Erste & Neue - St. Michael" Saal - Scala/Maßst. 1:75

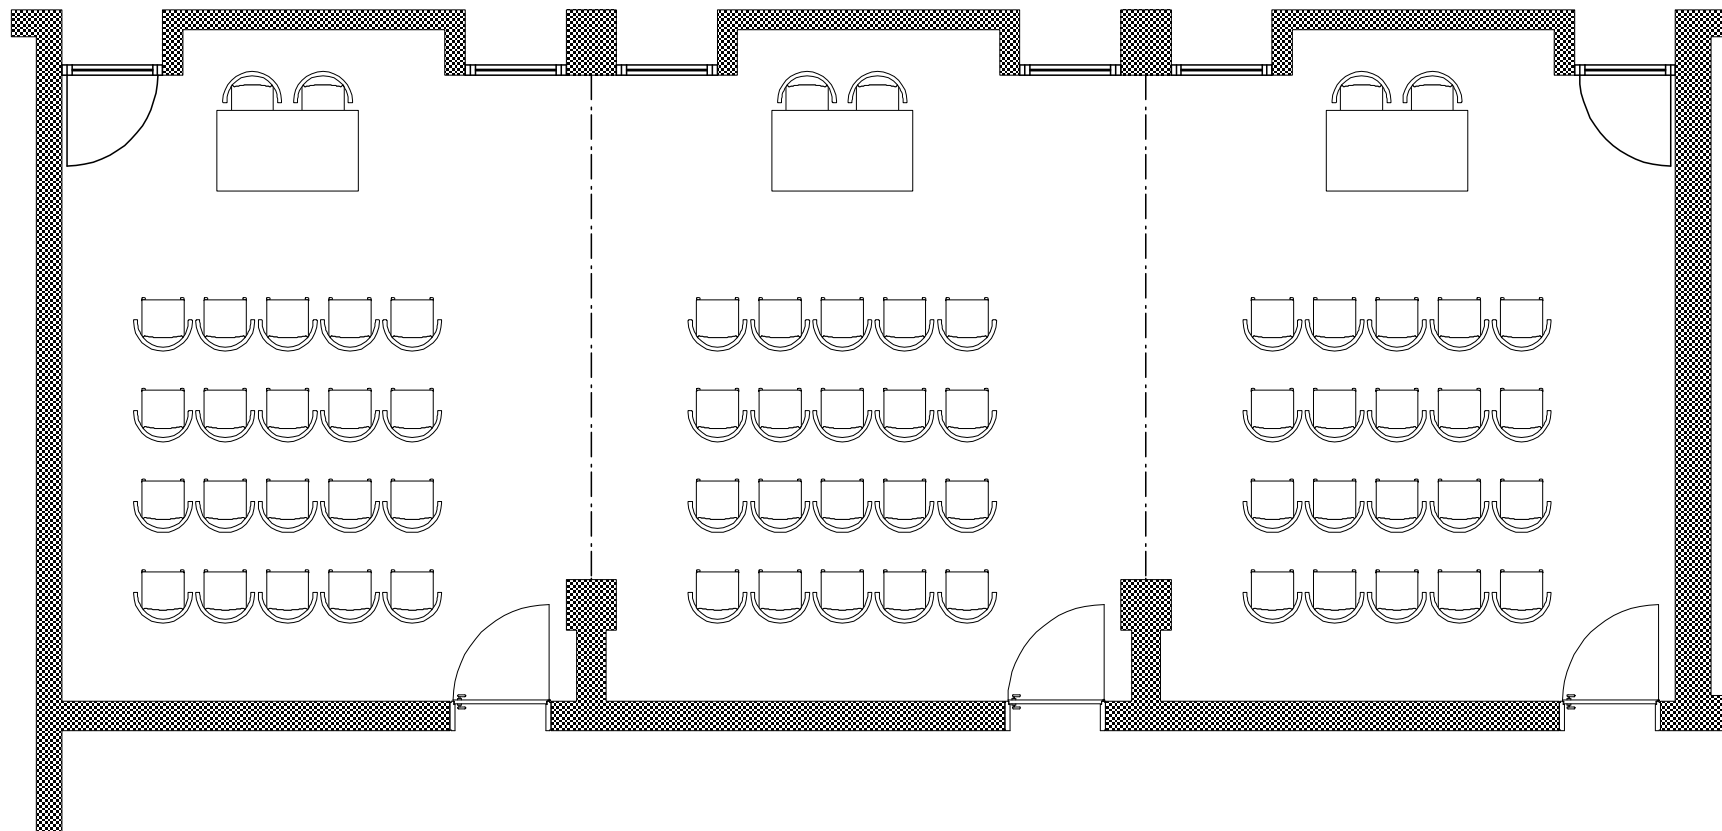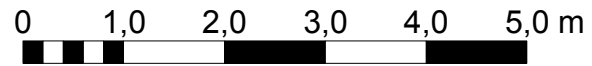


Sala "Muri-Gries - Erste & Neue - St. Michael" Saal - Scala/Maßst. 1:75

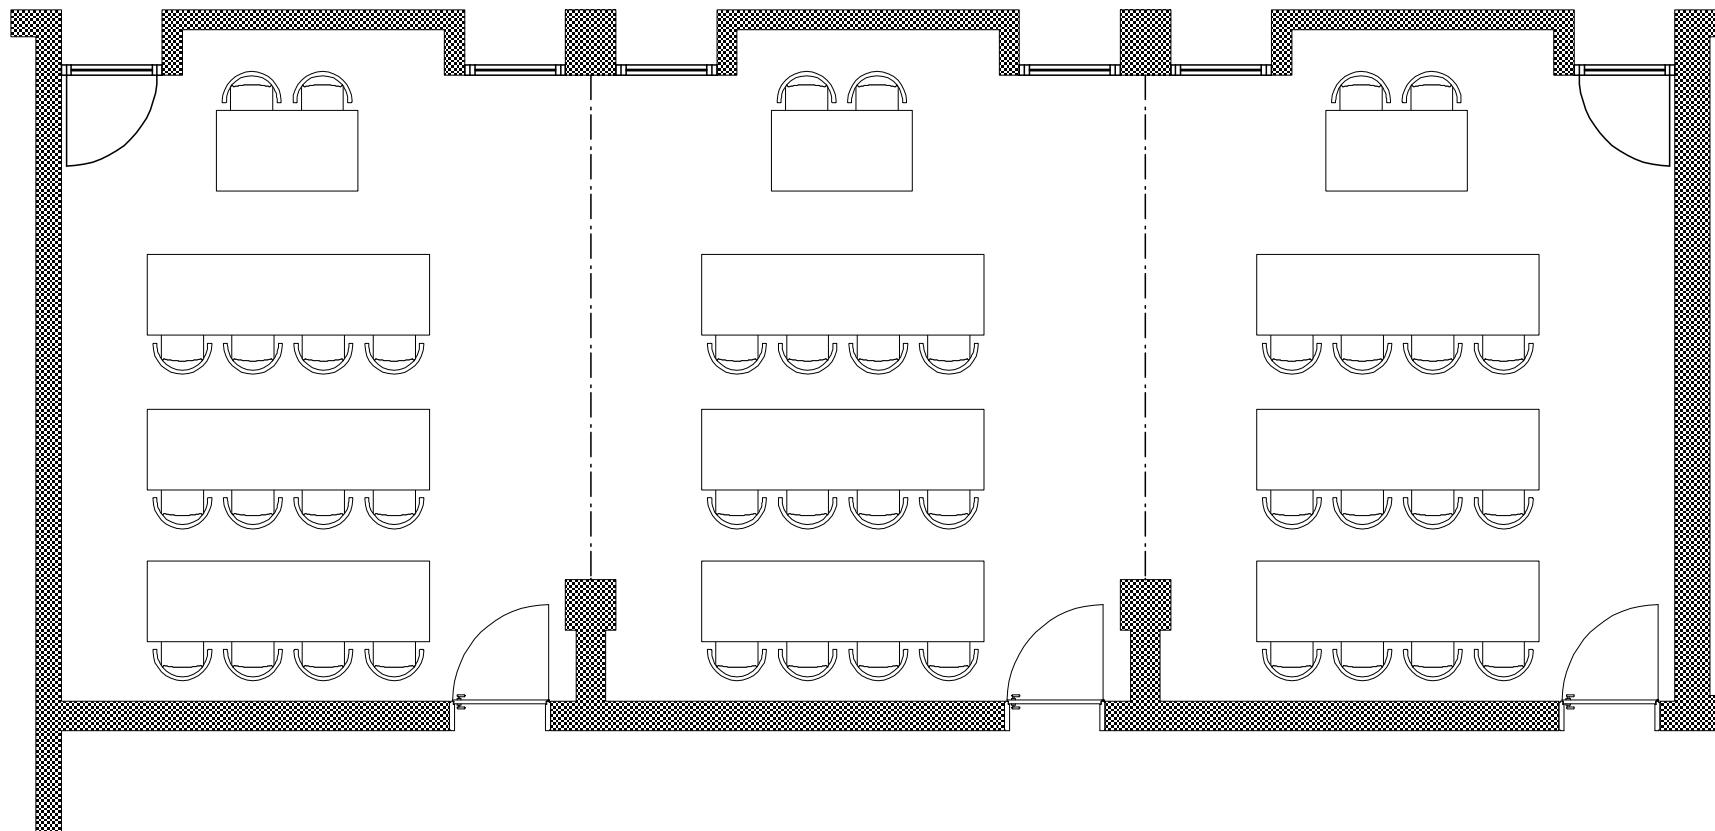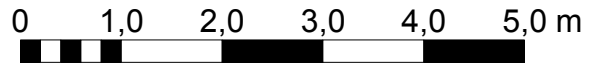

Sala "Muri-Gries - Erste & Neue - St. Michael" Saal - Scala/Maßst. 1:75

0 1,0 2,0 3,0 4,0 5,0 m

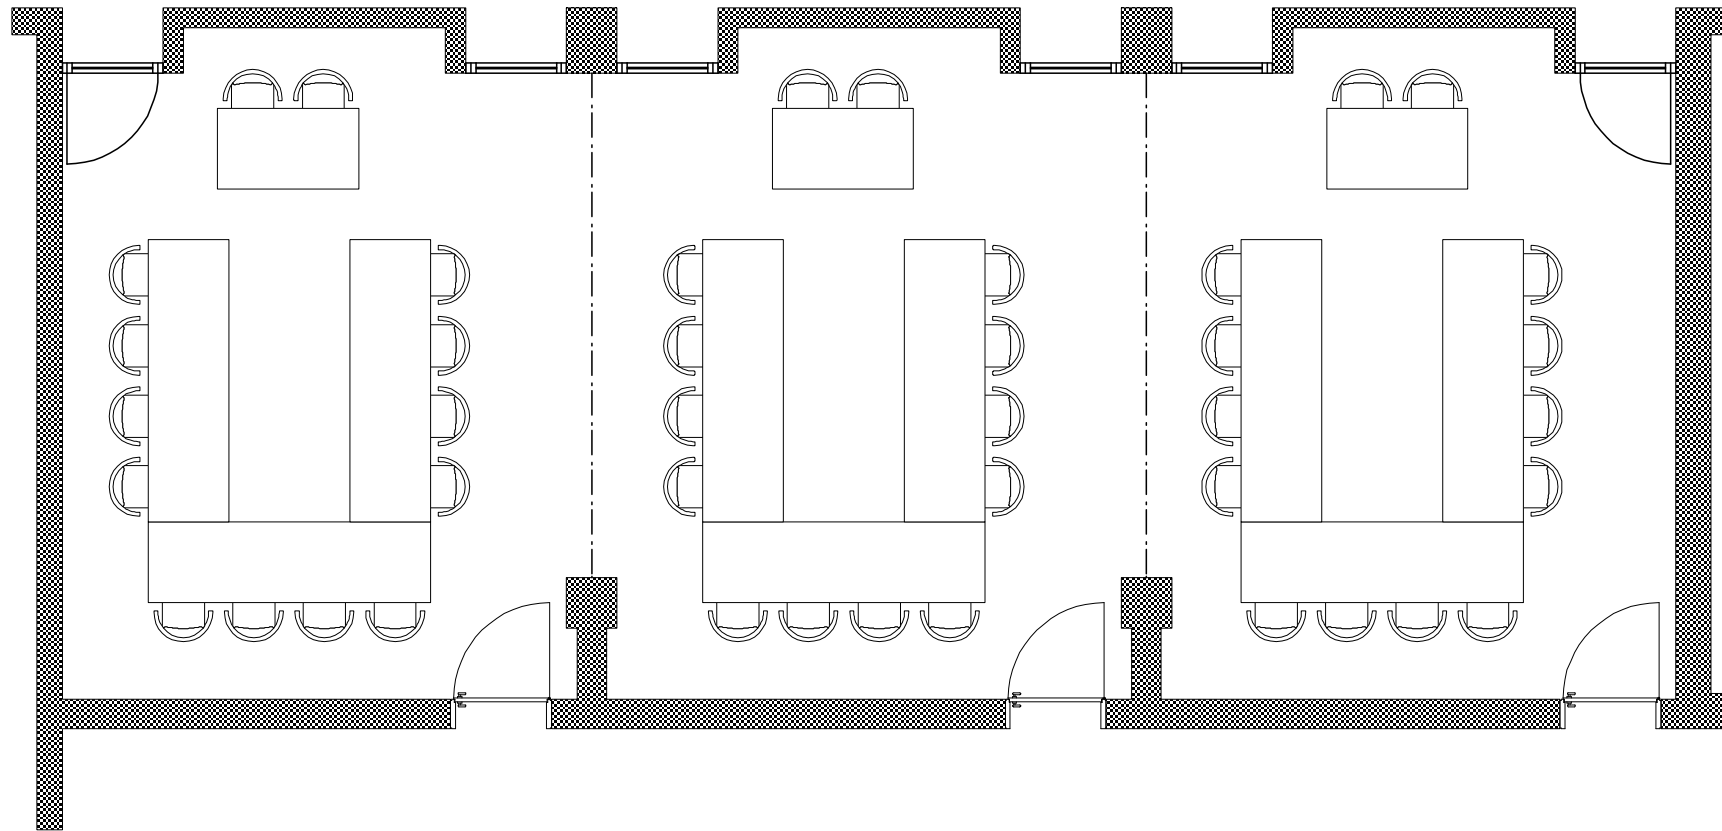

Sala "Muri-Gries - Erste & Neue - St. Michael" Saal - Scala/Maßst. 1:75